


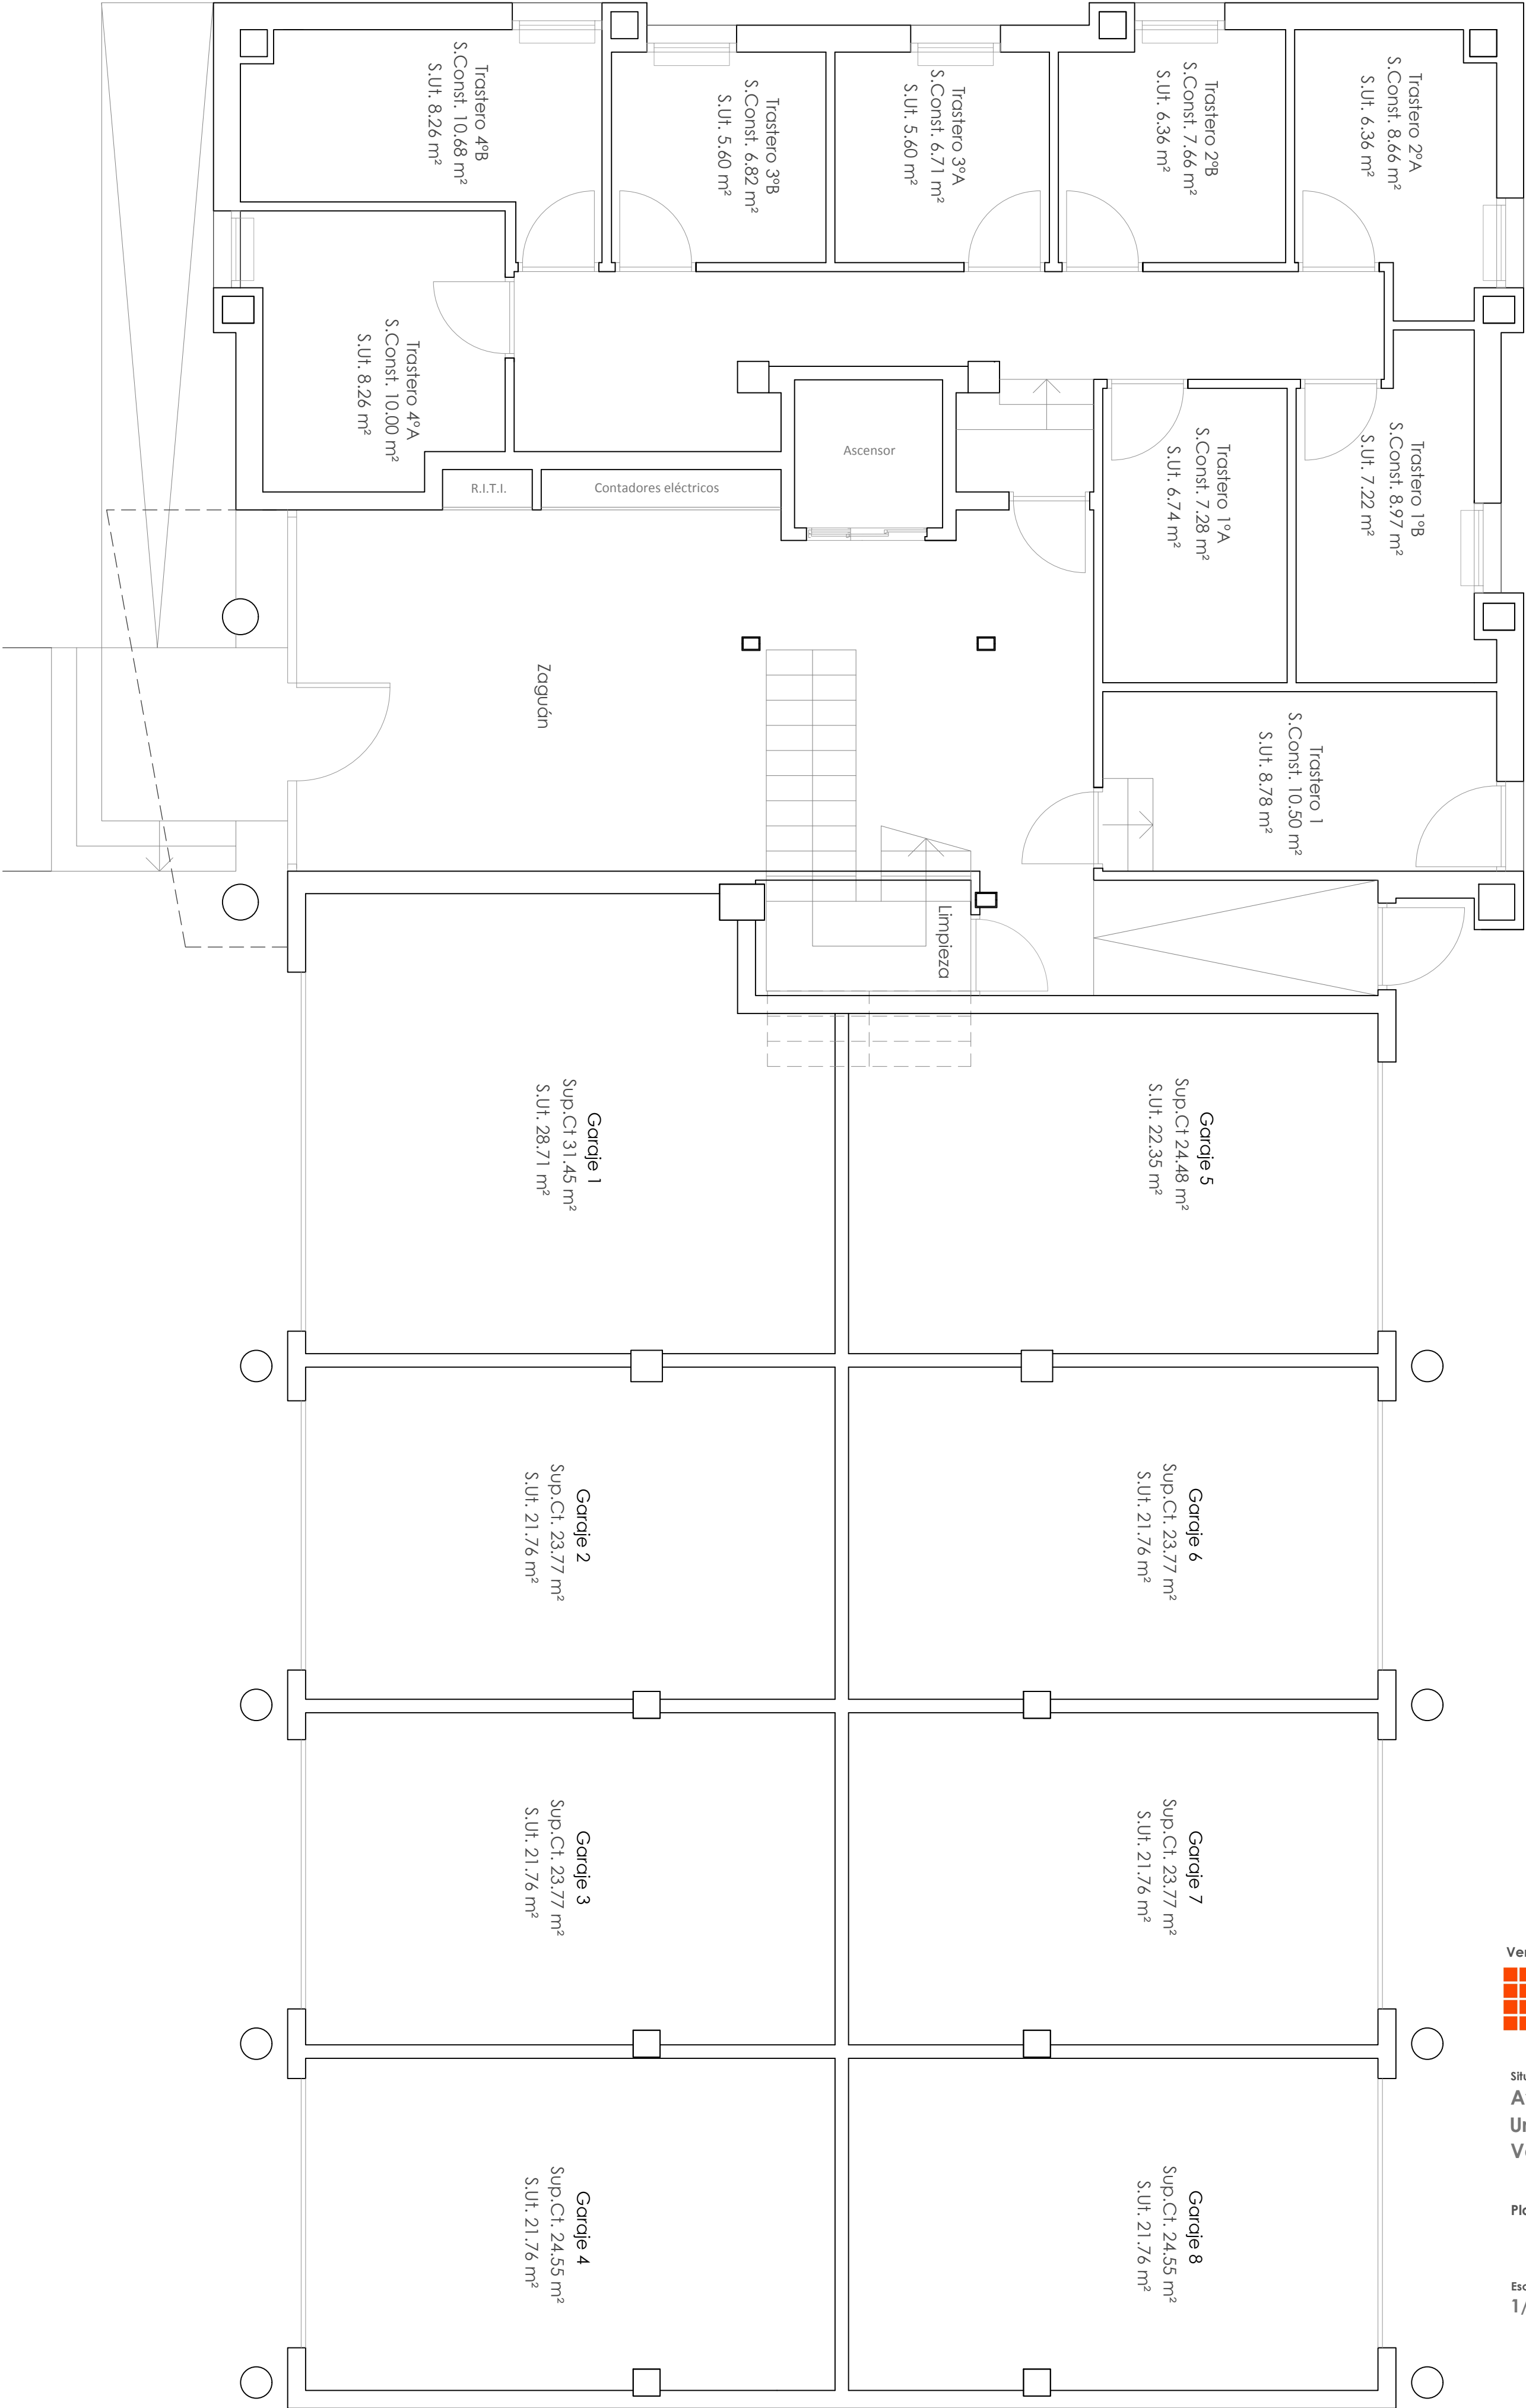

Situación
Av. Picasso, 28.
Urbanización Oliva Nova
Valencia

Plano de
PLANTA BAJA

Escala
1/50

