



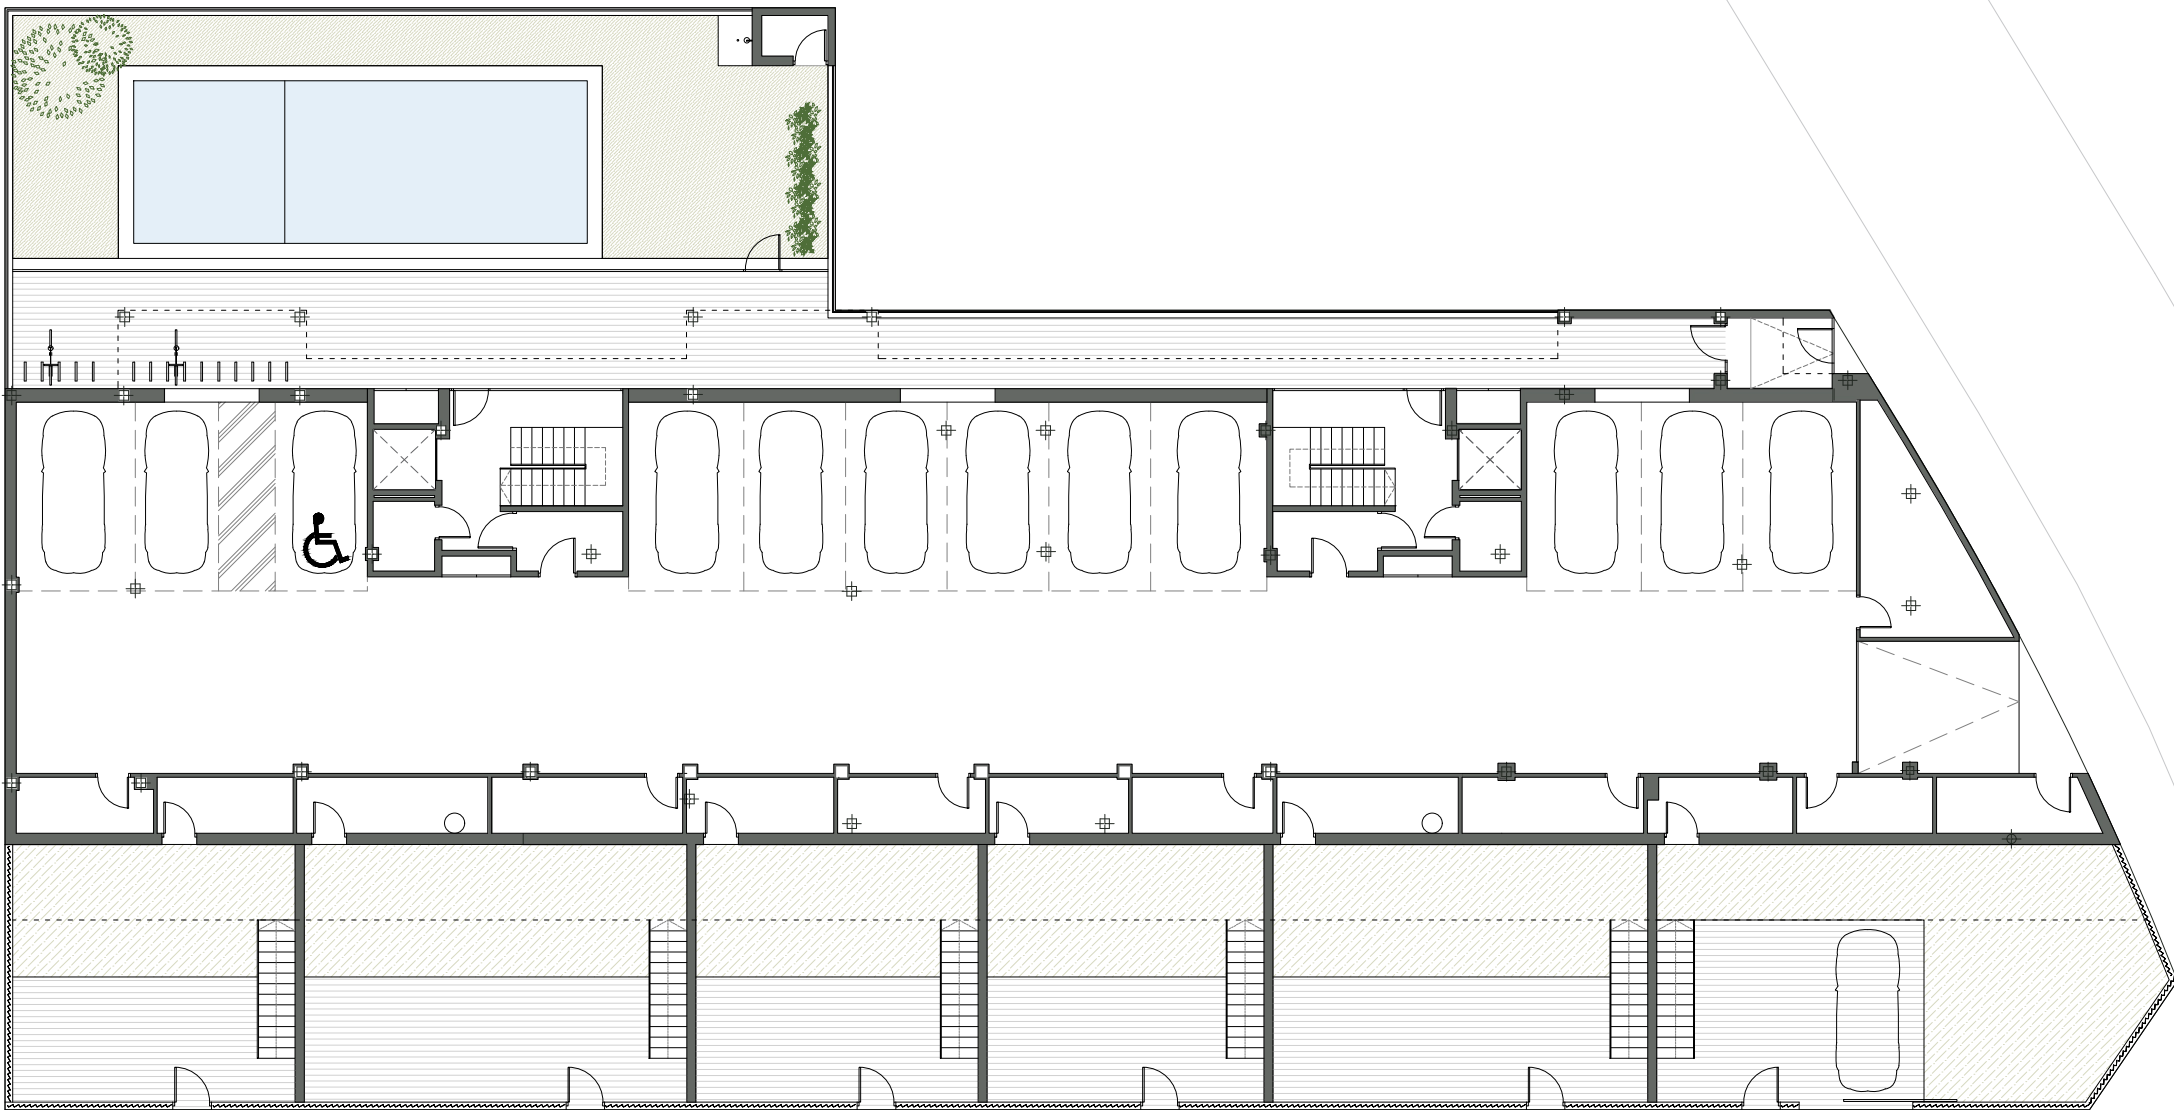

PLANTA SÓTANO




ESC. 1/200

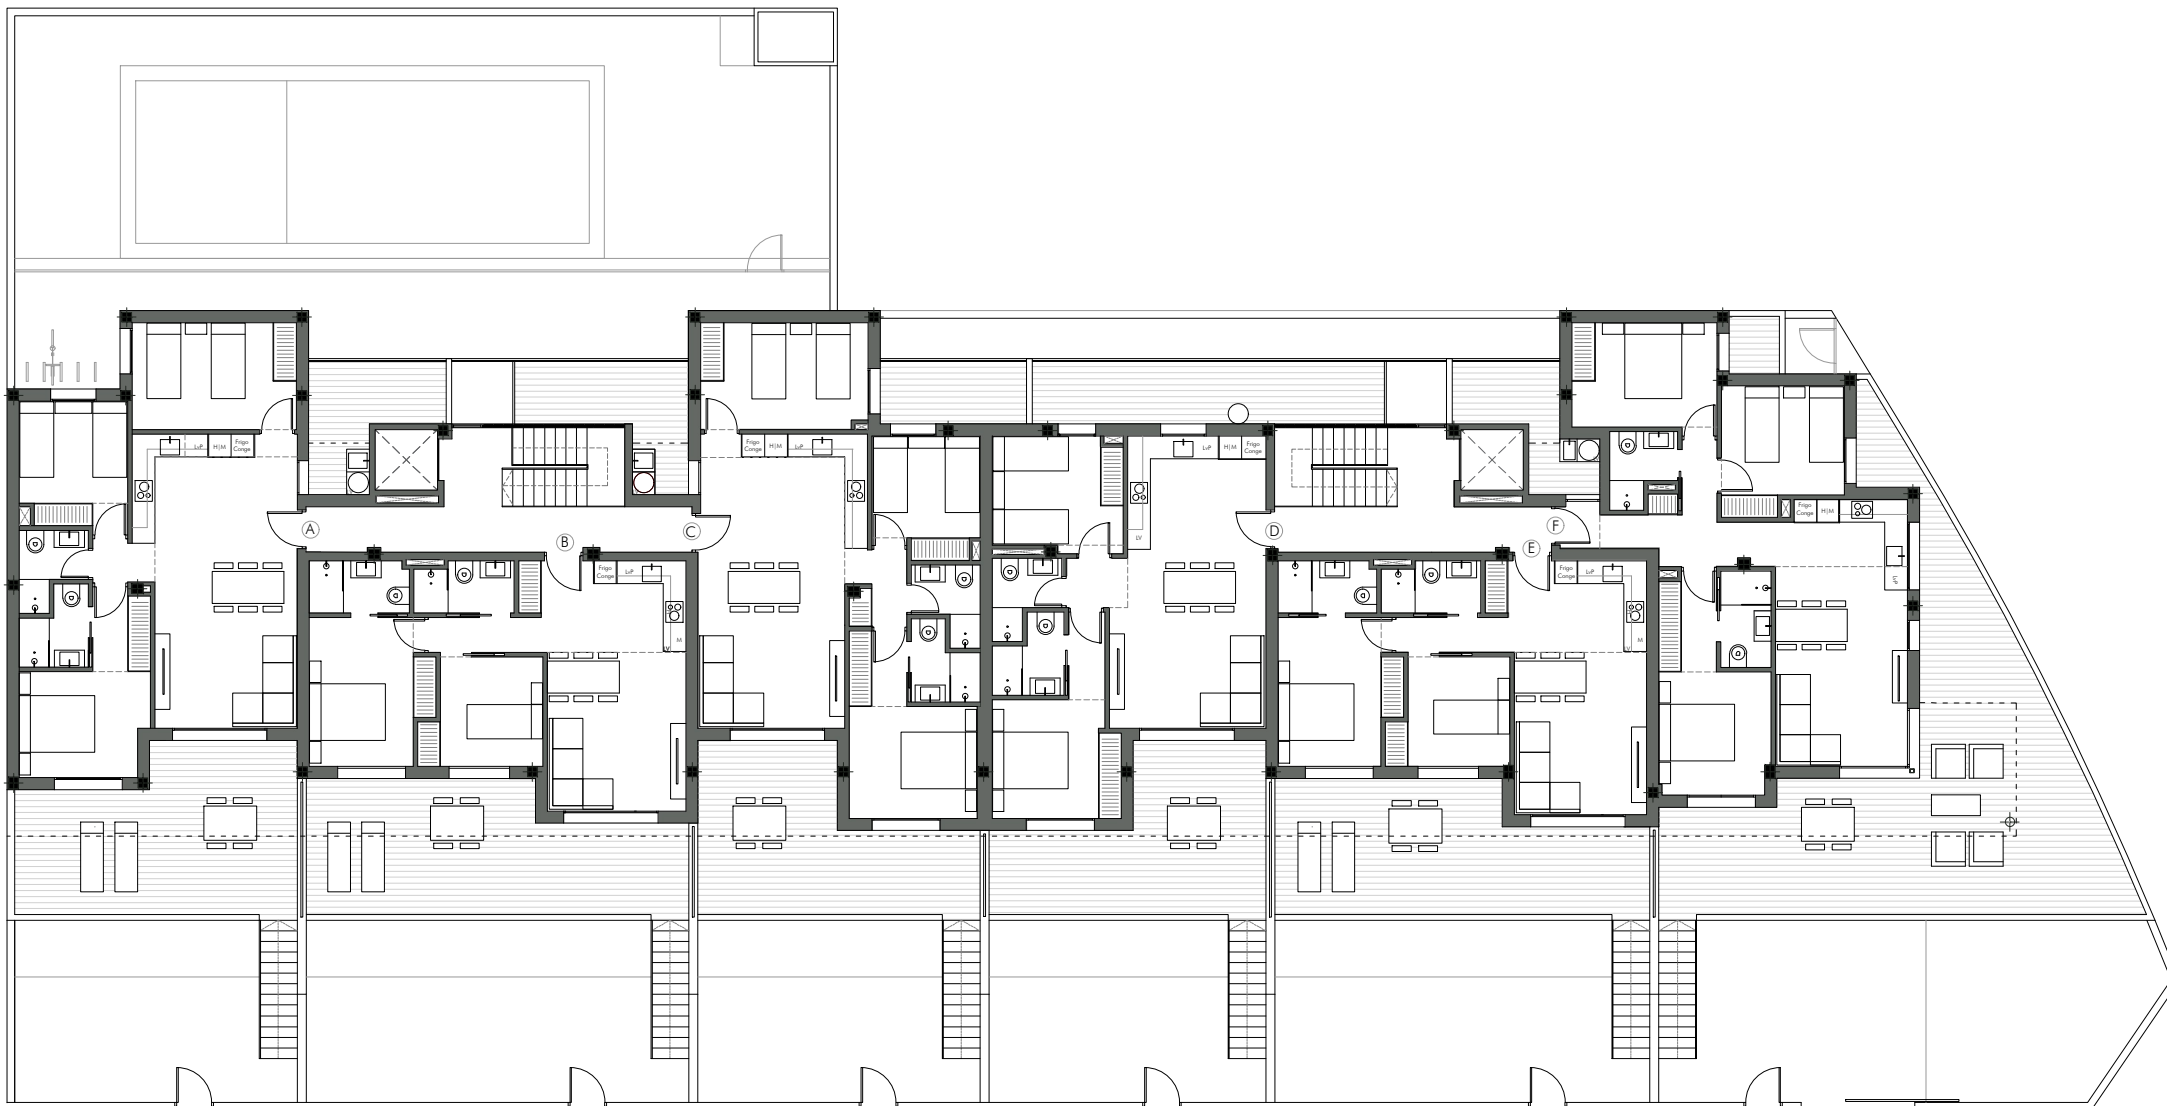

PLANTA BAJA




ESC. 1/200

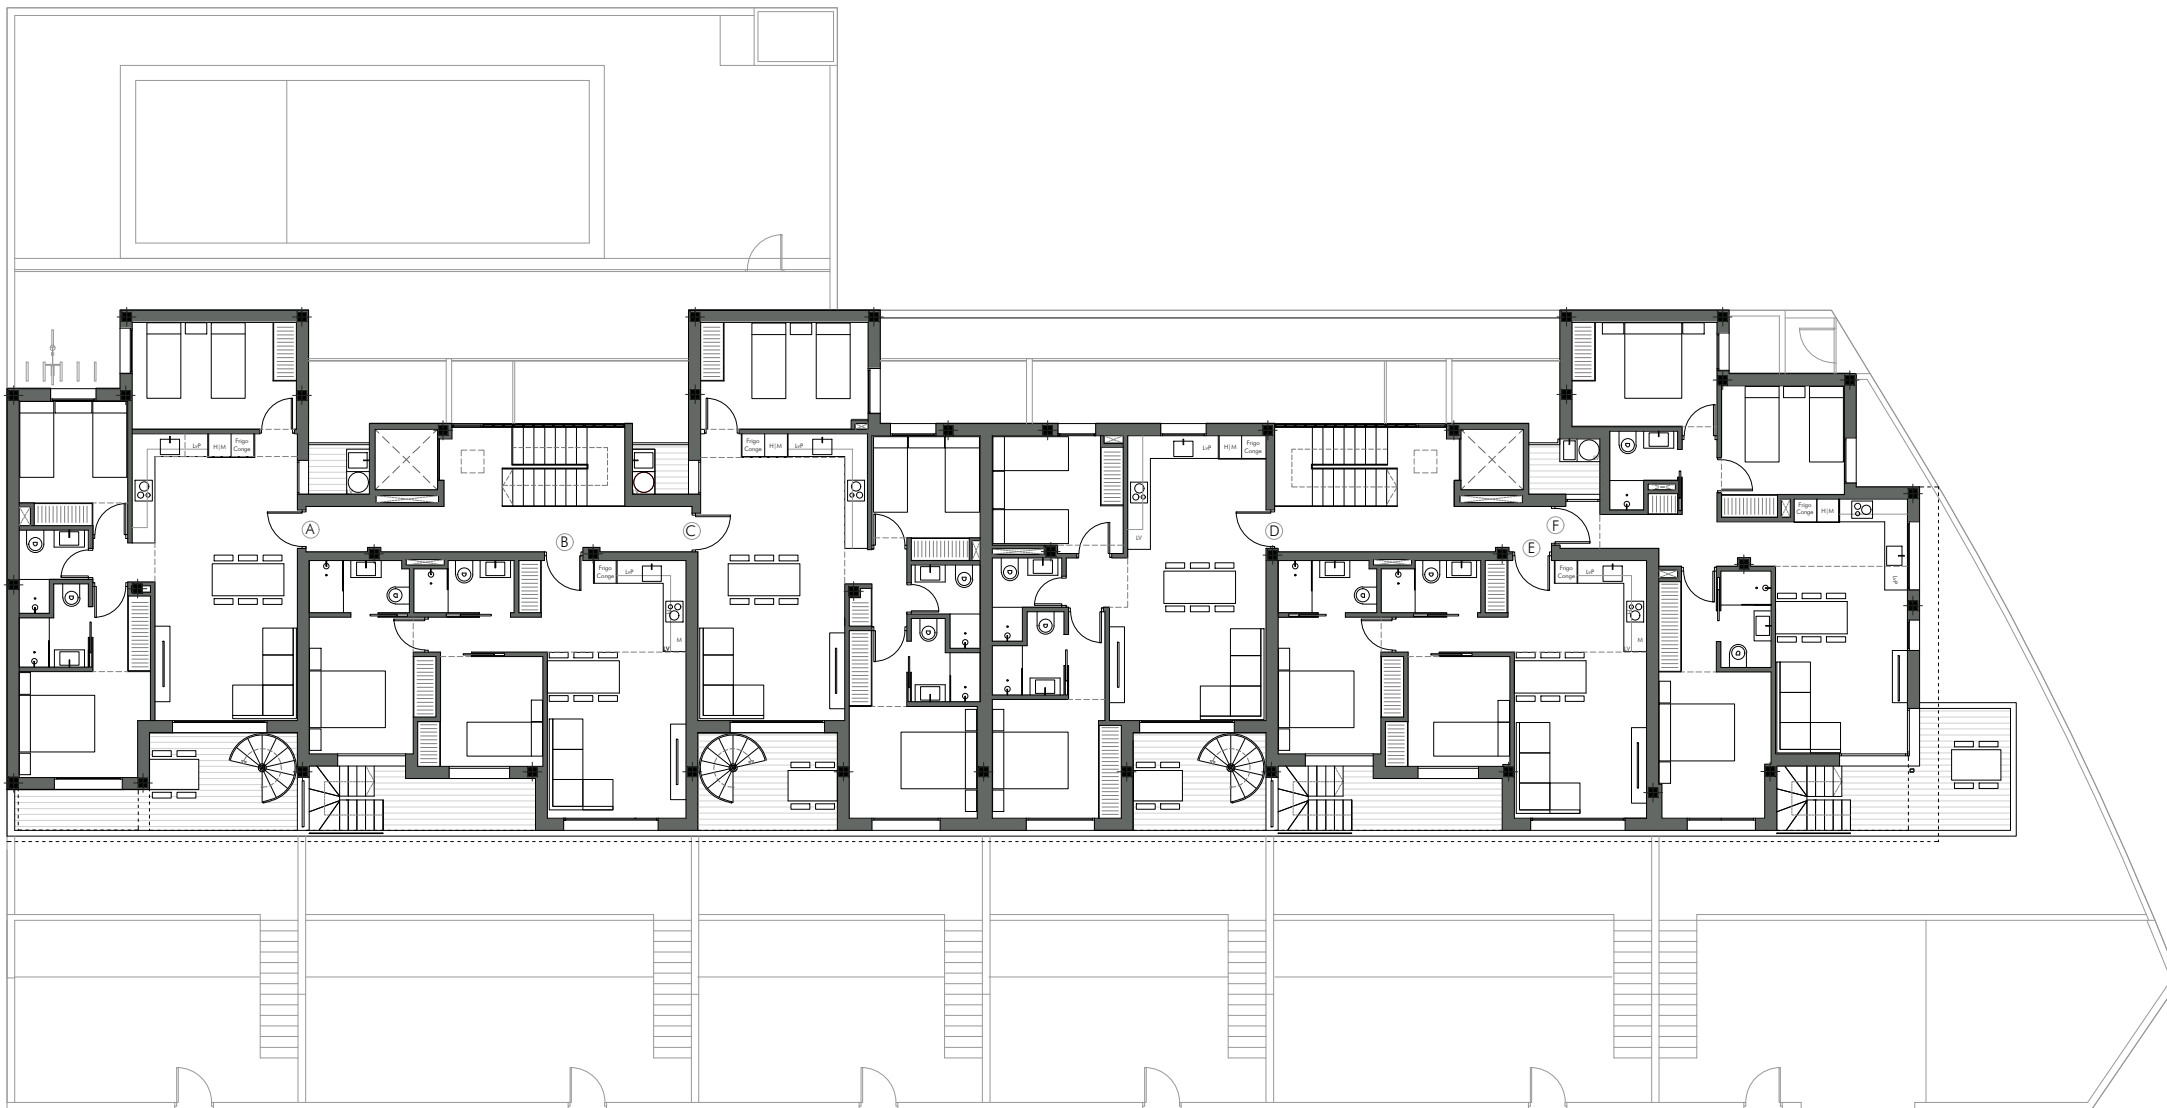

PLANTA PRIMERA

✓ ESC. 1/200

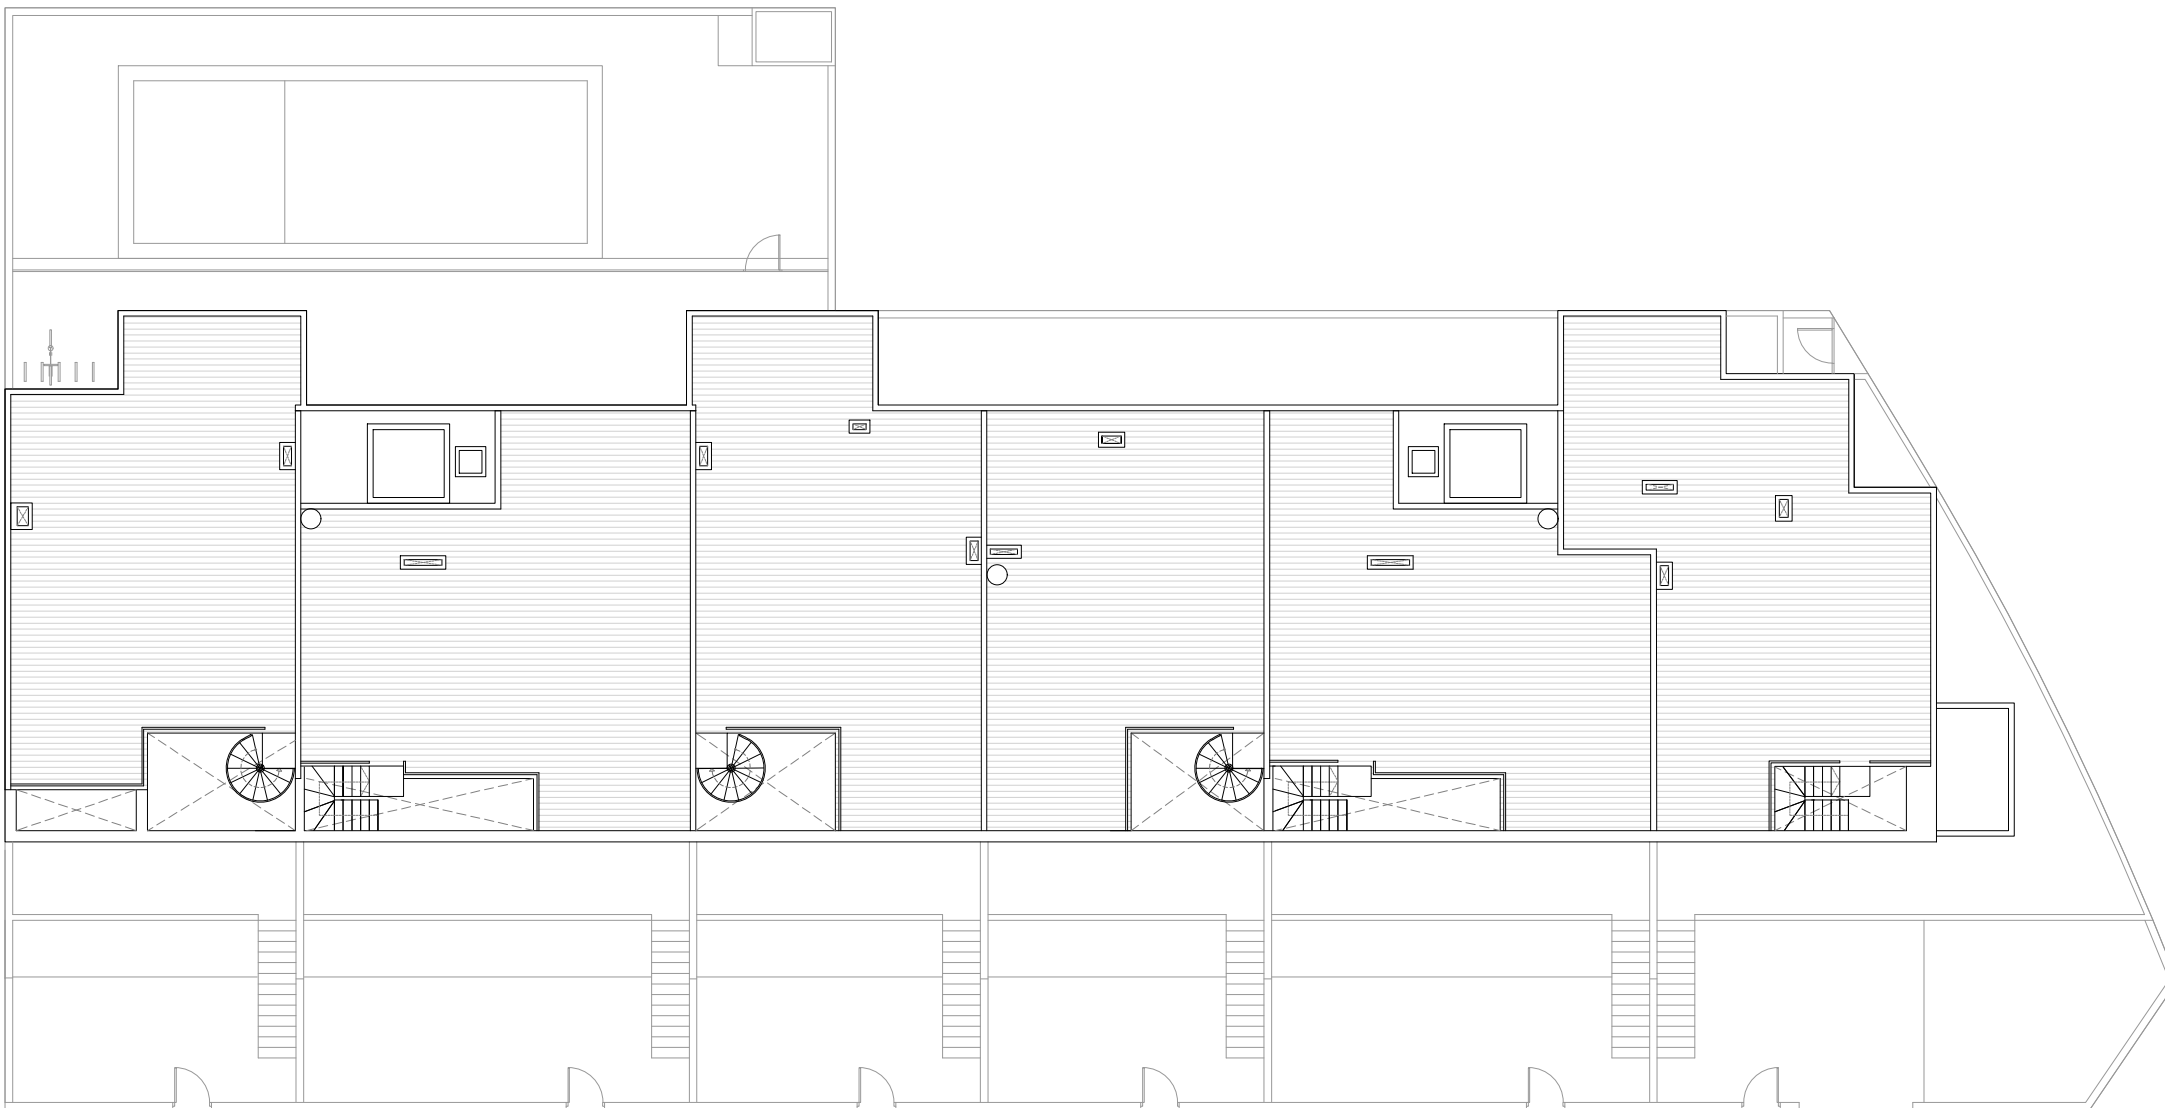

PLANTA CUBIERTA

✓ ESC. 1/200