


## PLANTA PRIMERA

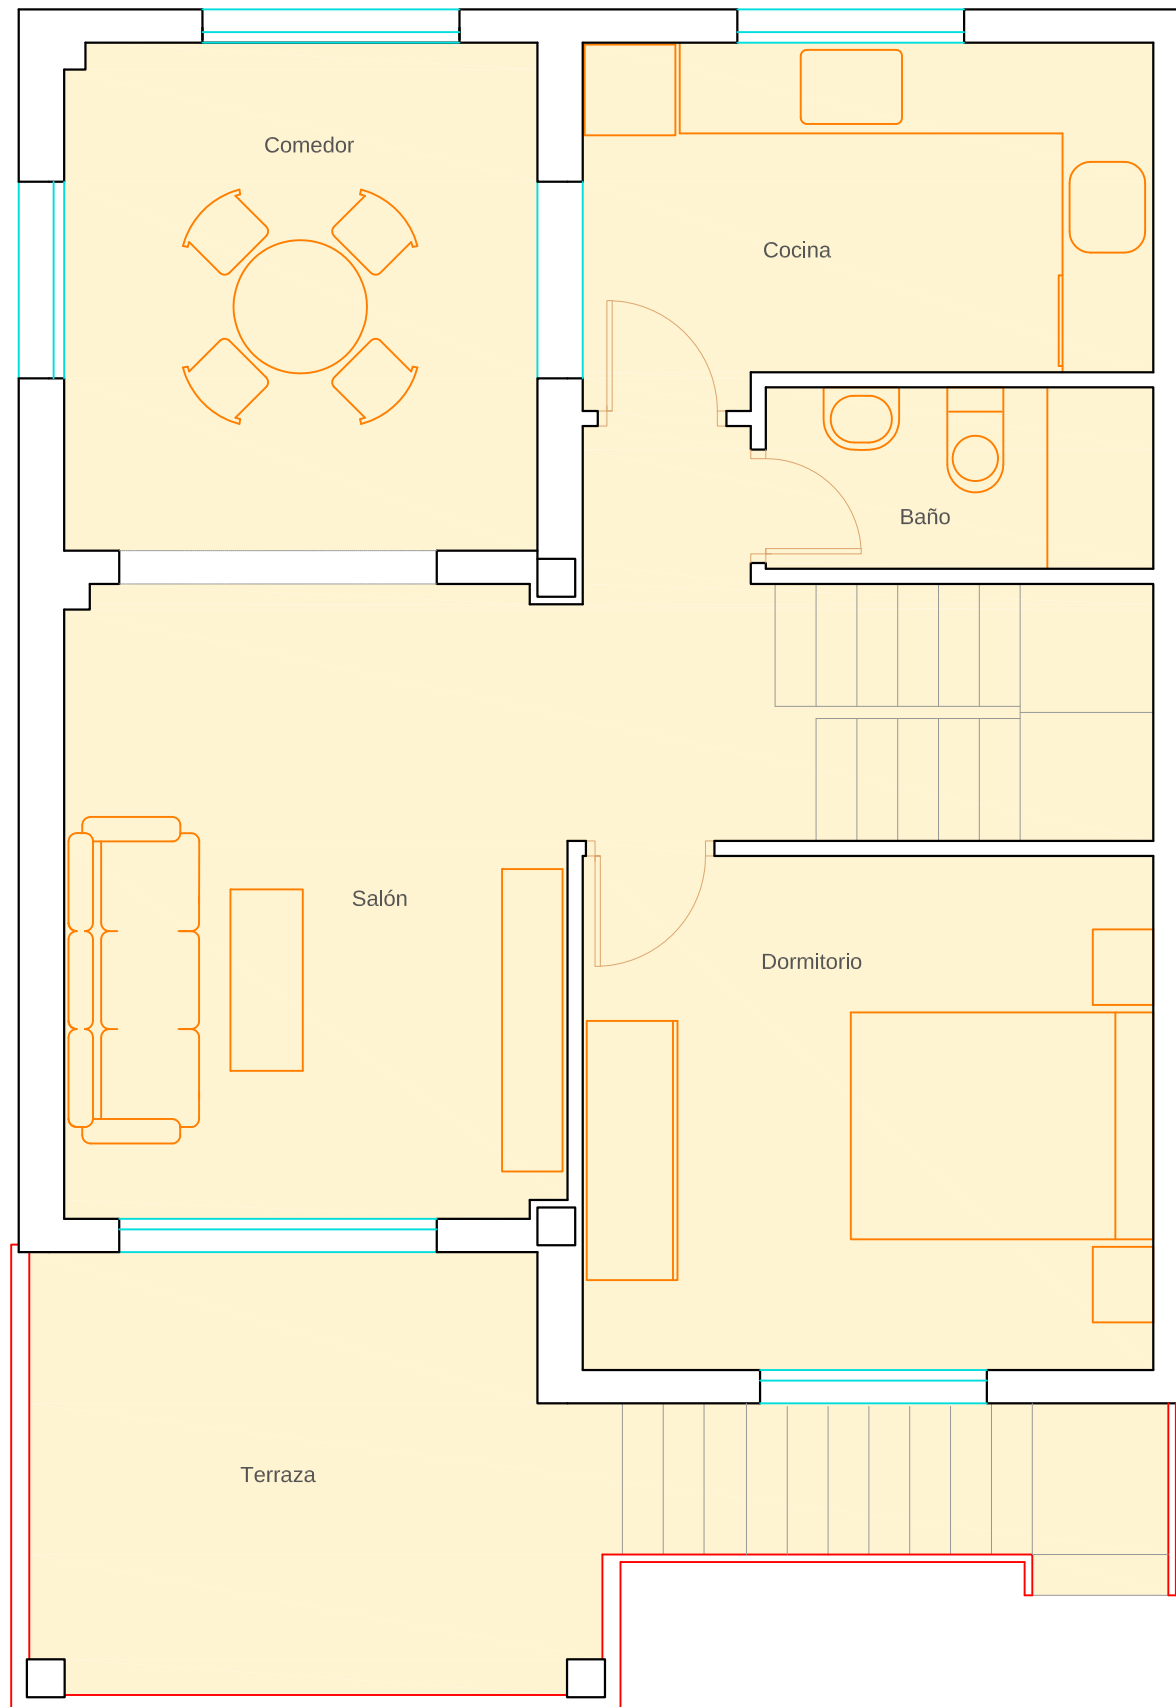

Escala

